


STUDIUM UWARUNKOWAŃ I KIERUNKÓW ZAGOSPODAROWANIA
PRZESTRZENNEGO GMINY WILCZĘTA
KIERUNKI I POLITYKA ZAGOSPODAROWANIA - WIEŚ WILCZĘTA



inż. Anna Talaga
EKSPANT MIEJSCOWYCH PLANÓW
ZAGOSP. PRZESTRZENNEGO
Upr. nr 141294

ATA
USŁUGI PROJEKTOWE
Anna Talaga
82-300 Ełbląg, ul. Kopernika 4/10

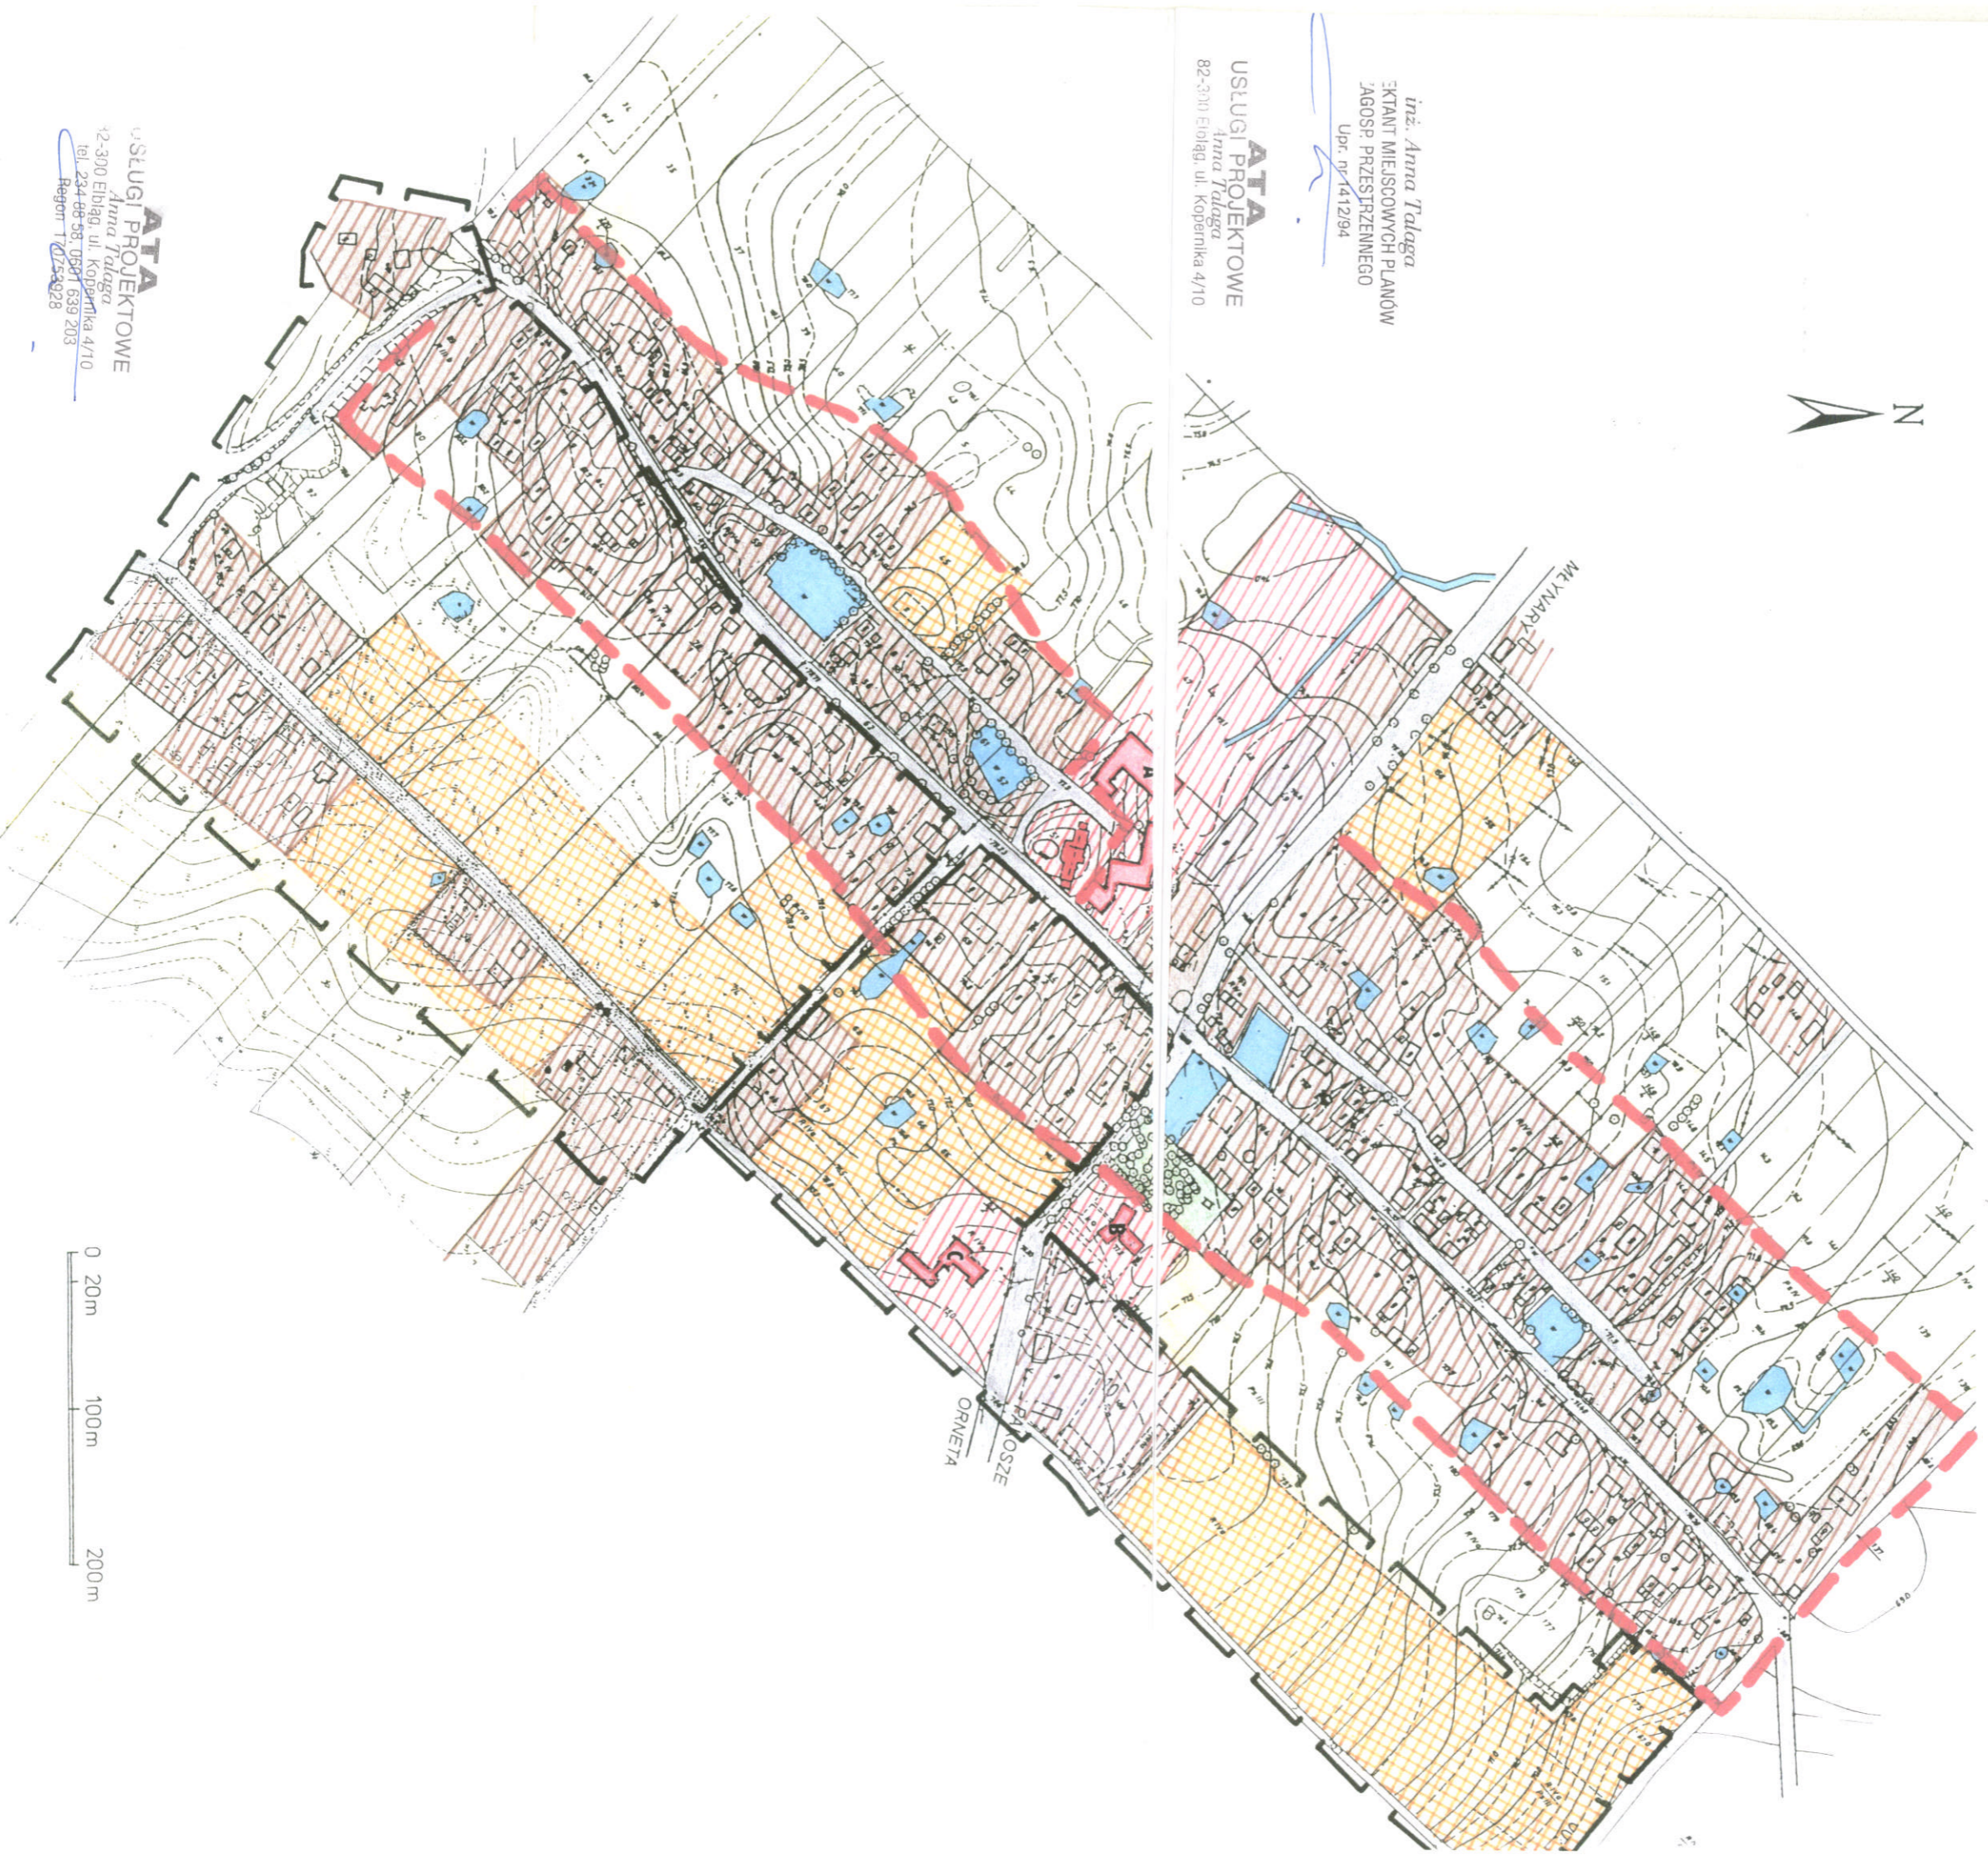


ATA
USŁUGI PROJEKTOWE
Anna Talaga
42-300 Ełbląg, ul. Kopernika 4/10
Tel. 23 486 88 05, 05 61 639 203
Regon: 14254928

inż. Anna Talaga
PROJEKTANT MIEJSCOWYCH PLANÓW
ZAGOSP. PRZESTRZENNEGO
Upr. nr 141294

STUDIUM UWARUNKOWAŃ I KIERUNKÓW ZAGOSPODAROWANIA PRZESTRZENNEGO GMINY WILCZĘTA KIERUNKI I POLITYKA PRZESTRZENNA ZAGOSPODAROWANIA TERENU

1:25 000

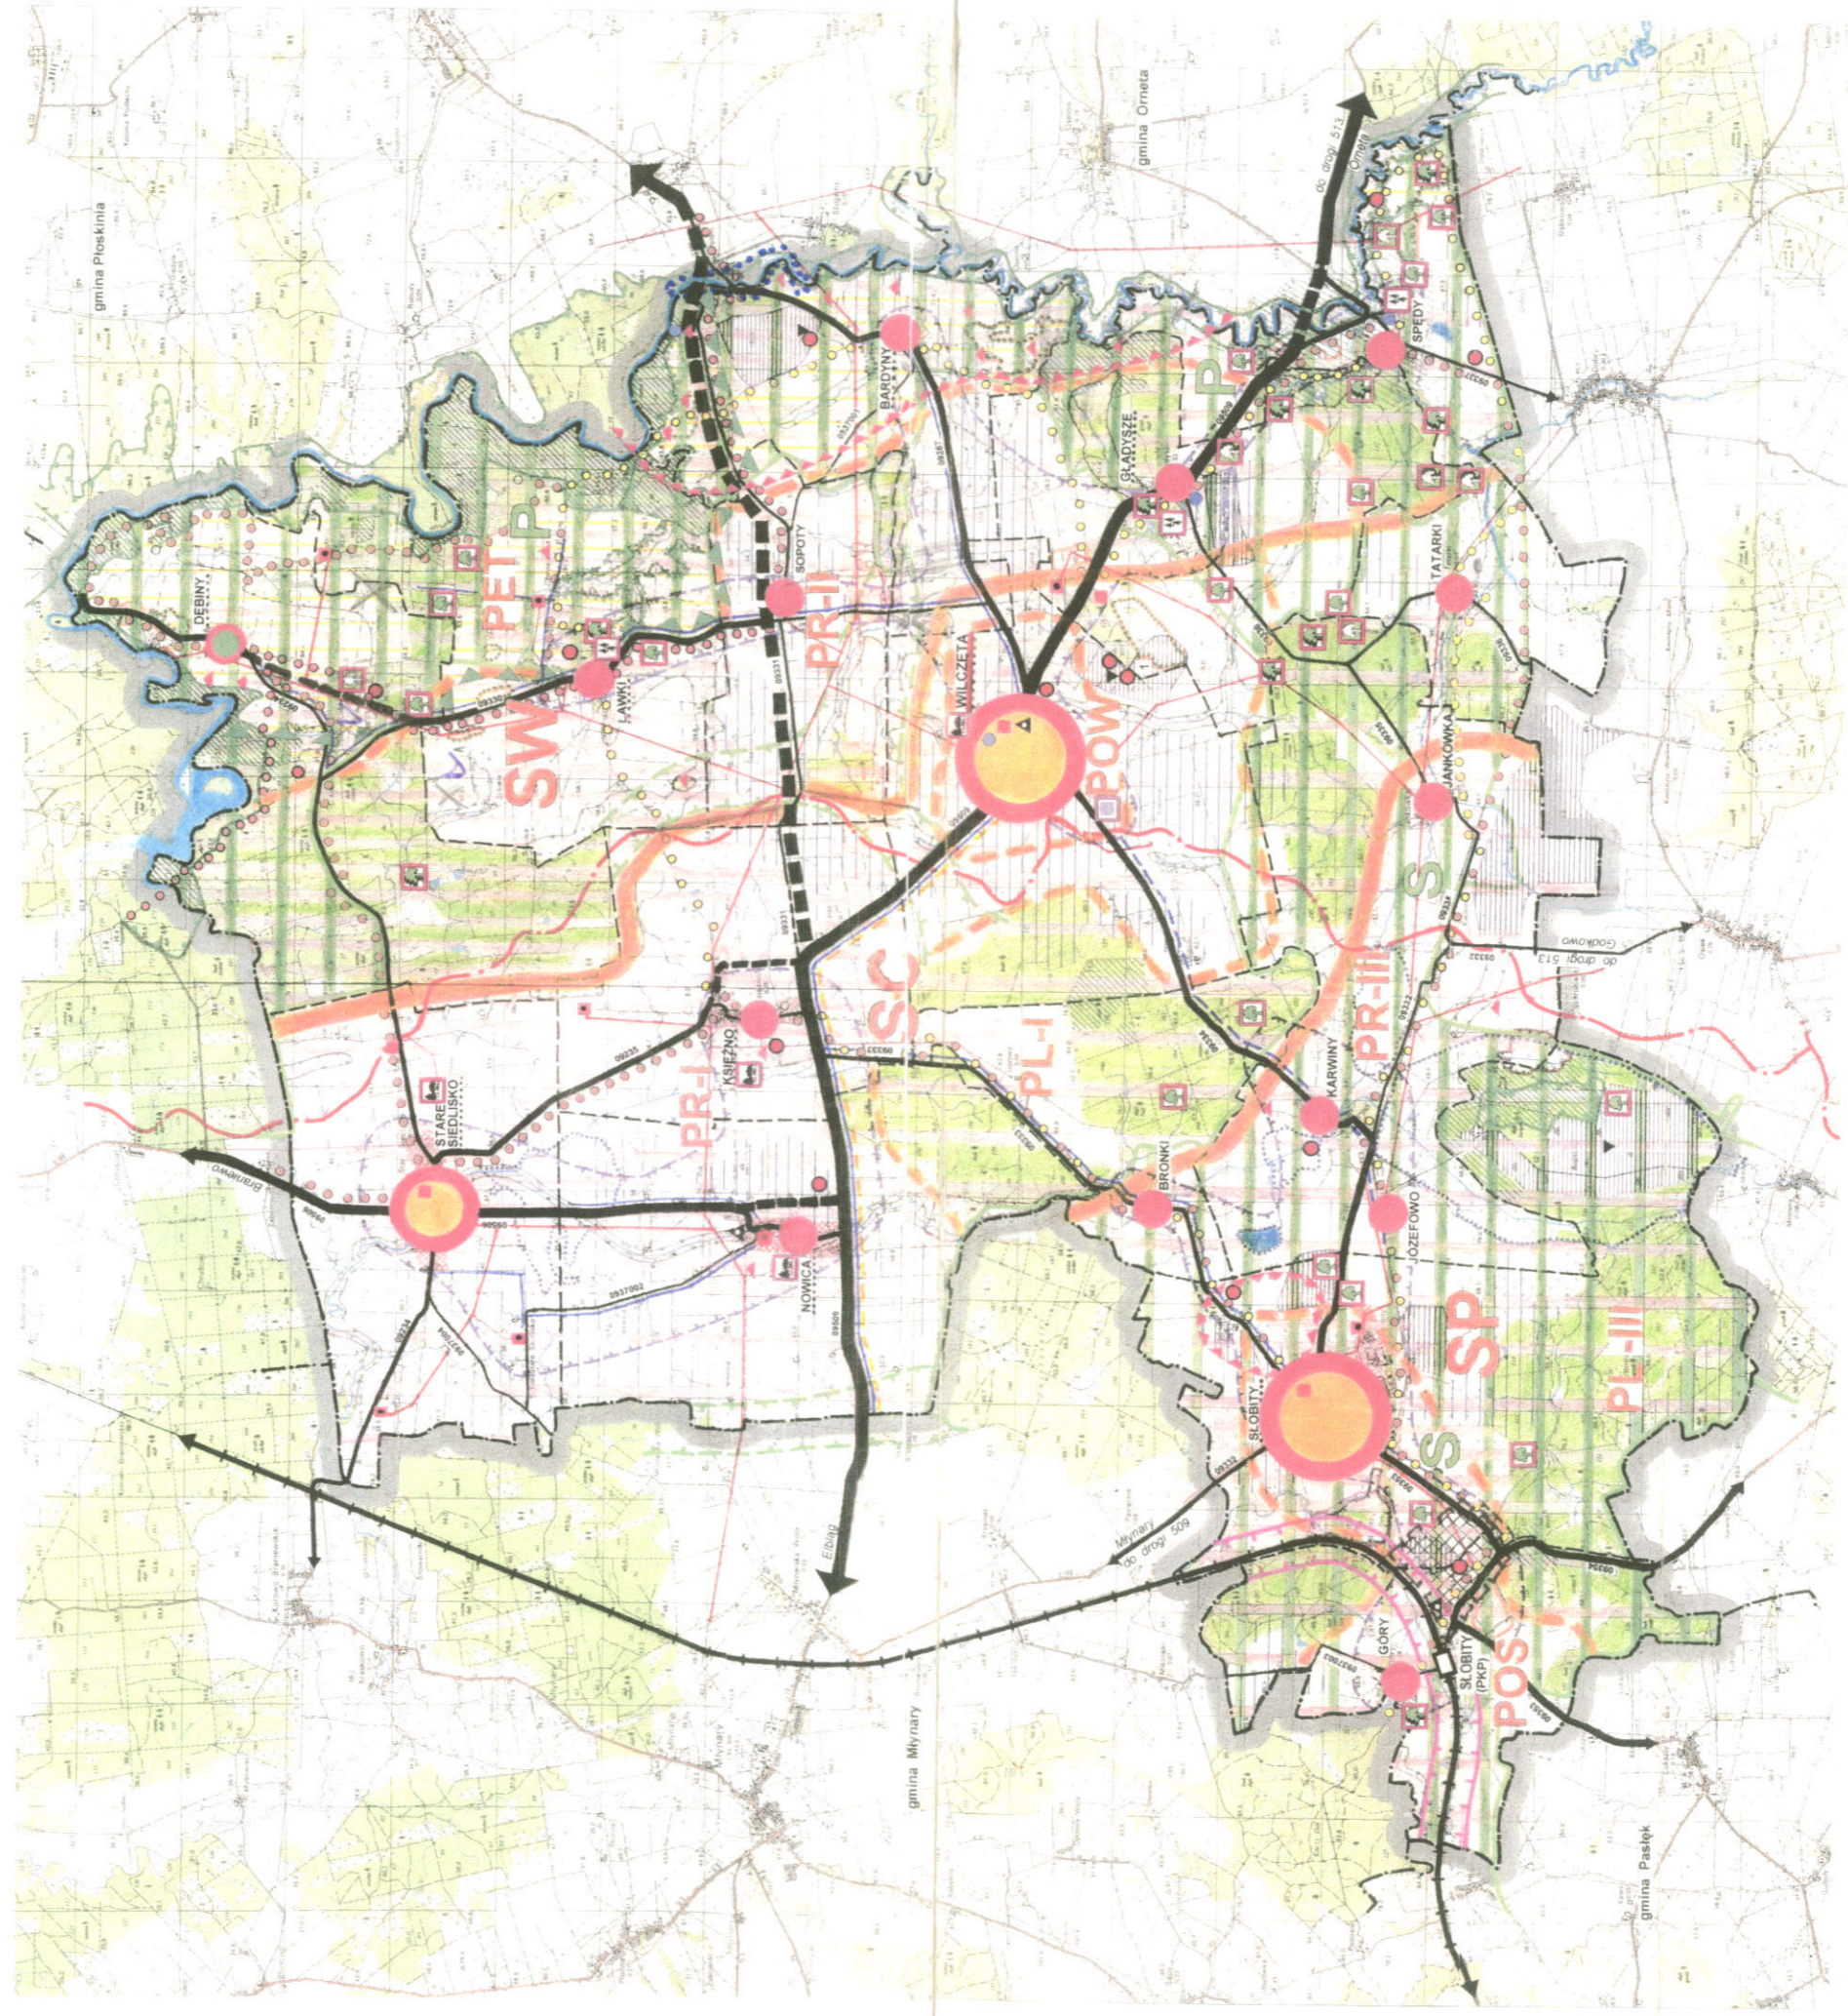

STUDIUM UWARUNKOWAŃ I KIERUNKÓW ZAGOSPODAROWANIA PRZESTRZENNEGO GMINY WILCZĘTA SYNTEZA UWARUNKOWAŃ

