


od km 0 + 000 do km 0 + 260

jezdnia

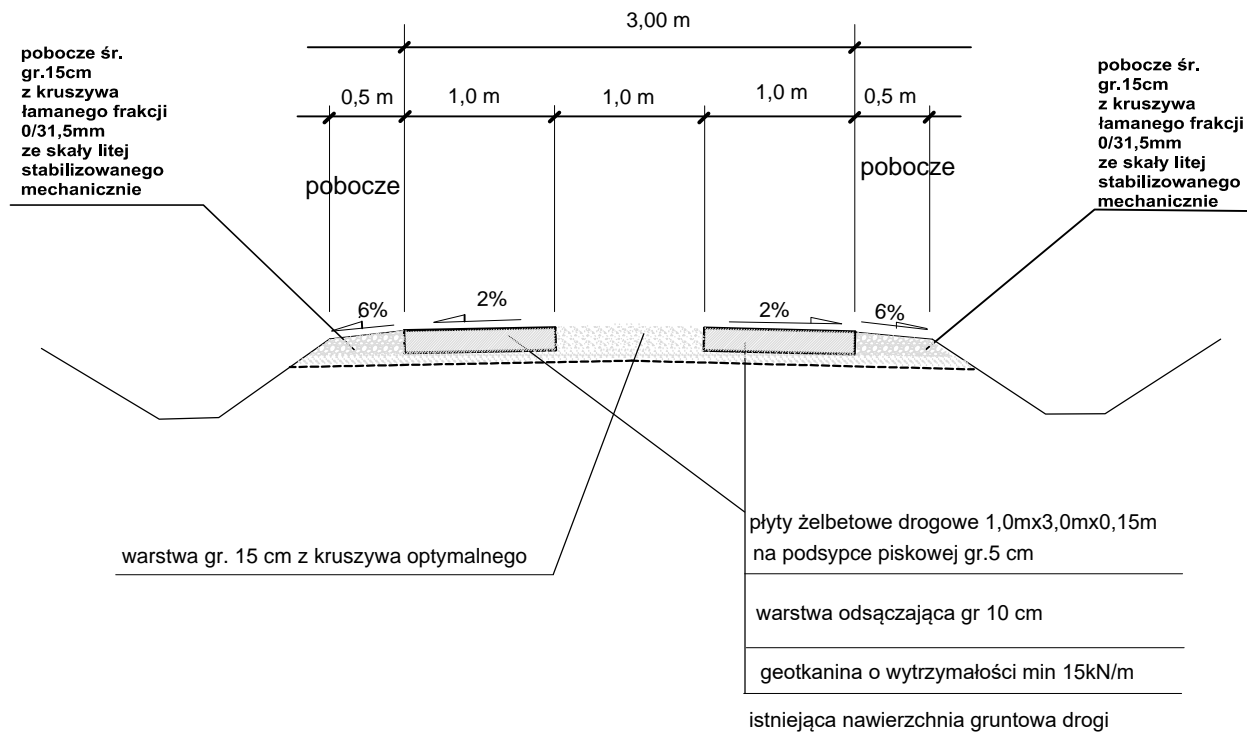

Uwaga :

od km 0+250 do km 0+260 spadek jednostronny 2% w kierunku rowu przydrożnego

ZADANIE: Przebudowa odcinka drogi gminnej zlokalizowanej na działce nr 158 obręb Wilczęta		Data 2018	Skala 1:50	Rys. nr 3.1
Rysunek: PRZEKRÓJ NORMALNY	DROG-MAR mgr inż. Marek Pieczyński ul. Moniuszki 13A, 14-500 Braniewo			
	projekt.	Imię i nazwisko	Nr uprawn.	Podpis
	Projektował	mgr inż. Marek Pieczyński	1636/EL/91	
INWESTOR: GMINA WILCZĘTA				